



PIANTA PIANO TERRA

parcheggi privati: 30mq/100mq SLU = 421,89 /100x30 = 126,57 mq
 in progetto = area cortilizia 162,05 + autorimessa 85,72 = 247,77 mq
 Superficie lotto 2 : 670,93 mq X 20% = 134,17 MQ
 Superficie a verde e permeabile in progetto = 216,58 mq > 134,17 mq

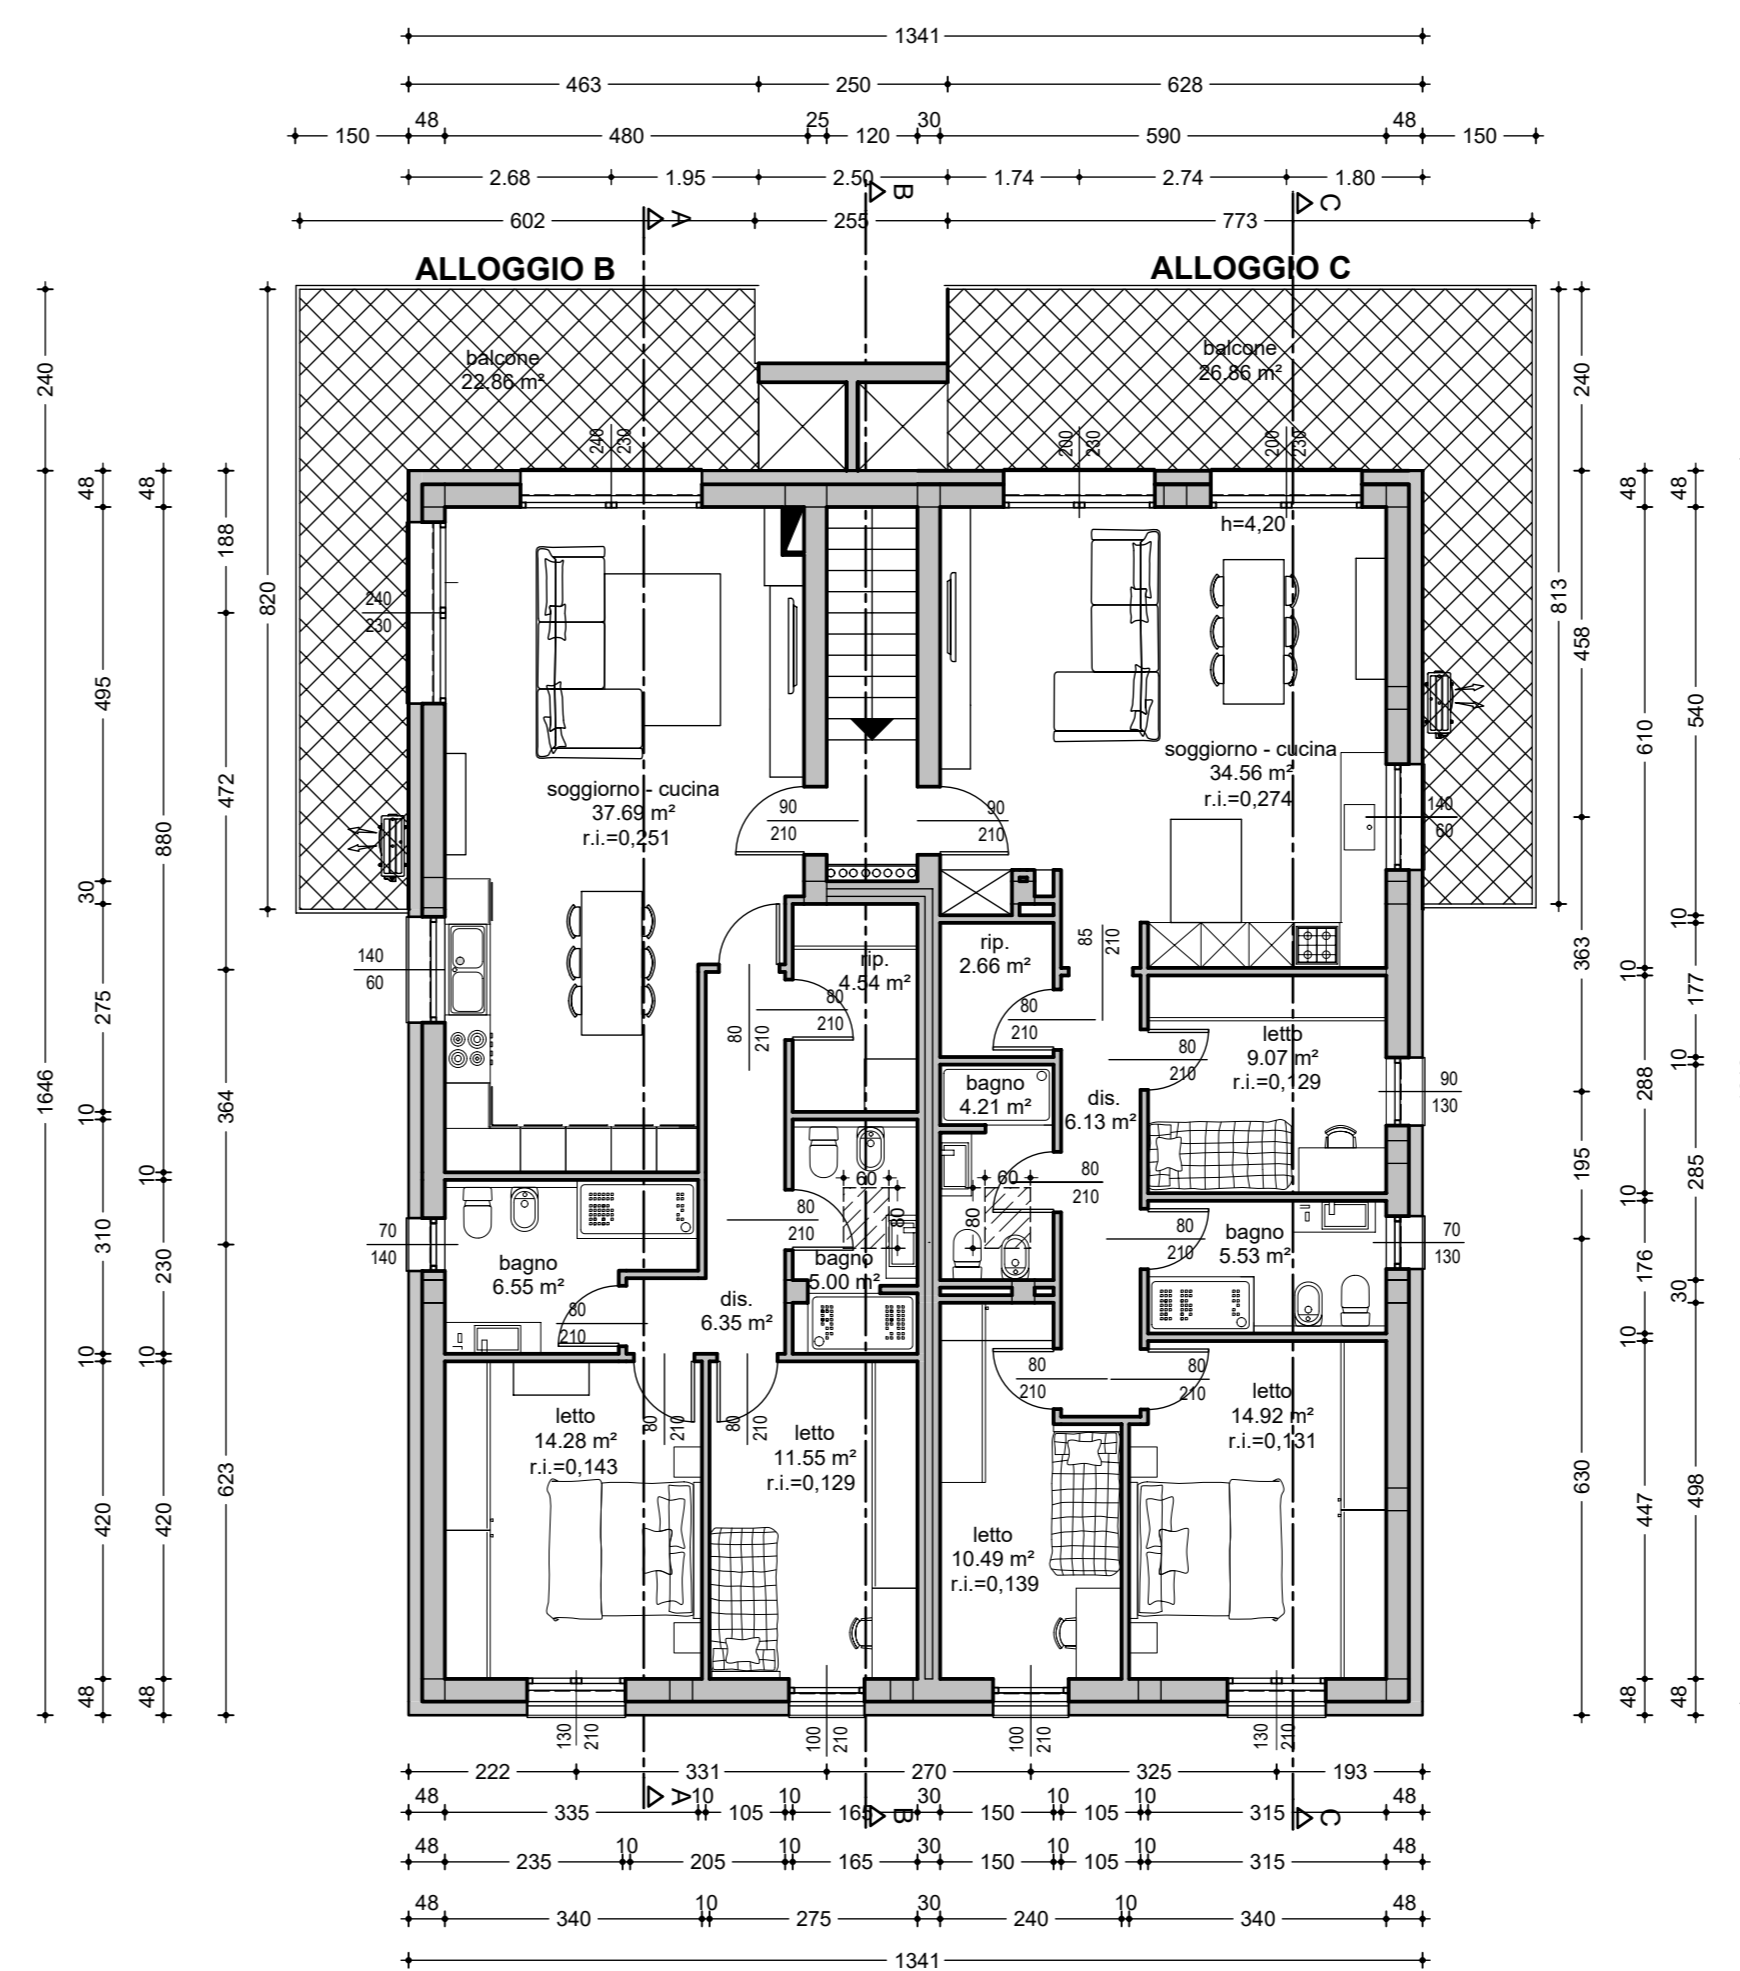

PIANTA PIANO PRIMO

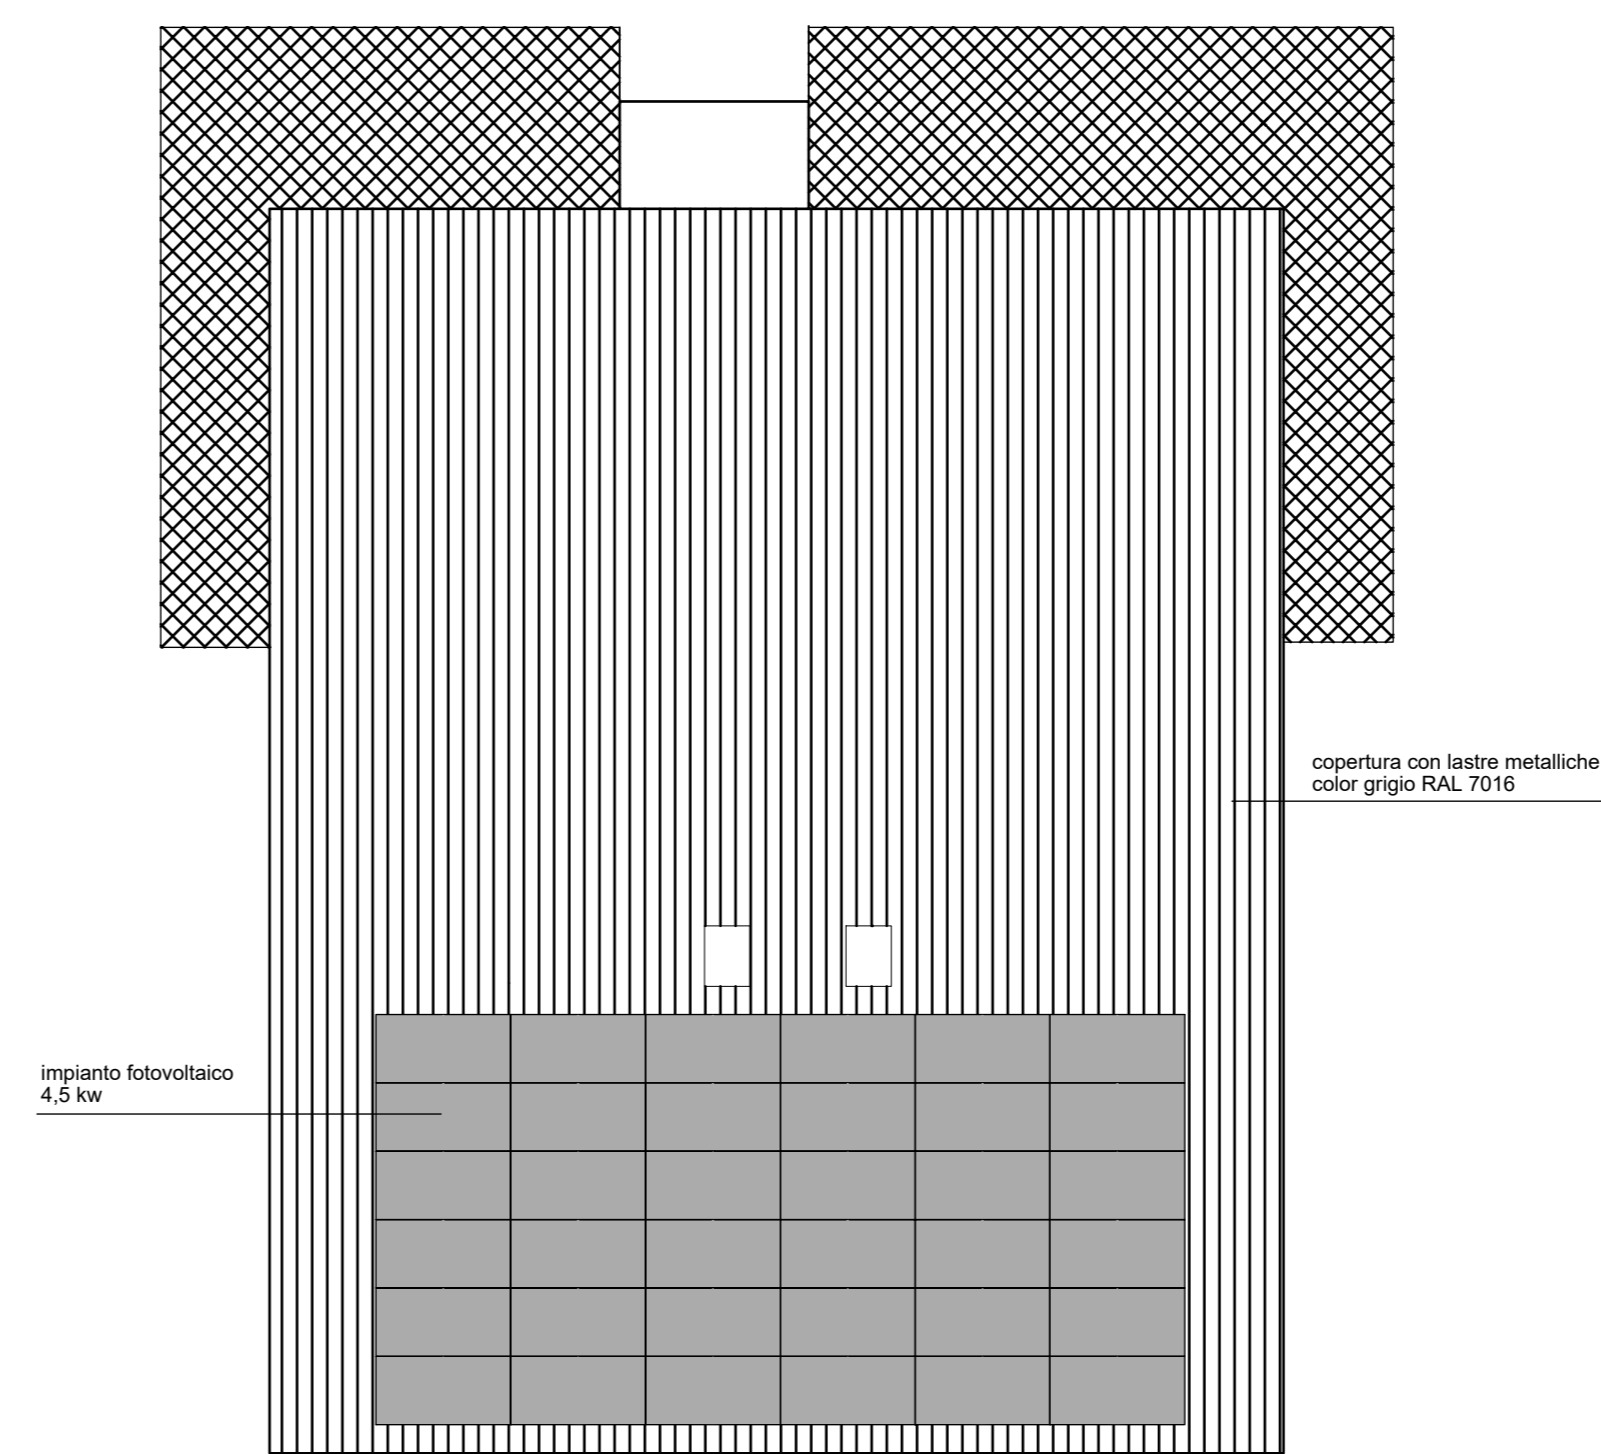

PIANTA COPERTURA

PROVINCIA DI PIACENZA
 COMUNE DI FIORENZUOLA D'ARDA
 LOTTIZZAZIONE DORDONI 3
 LOTTO 2

PROGETTO DI EDIFICIO TRIFAMILIARE

LOTTO N. 2 - LOTTIZZAZIONE DORDONI 3

COMMITTENTE:
 MAROCCHI S.R.L.
 via Peracchi, 41/a
 Fontanellato - Parma

PROGETTO
 Arch. Roberta Stocchetti
 viale Matteotti, 76
 Fiorenzuola D'Arda
 Arch. Roberto Ciati
 Ing. Franco Ciati
 via Amos Ronchei n. 2
 43036 - Fidenza



TAV. 2

piante

scala 1: 100

data: 20/11/2023



**STUDIO ASSOCIATO DI ARCHITETTURA
 E INGEGNERIA CIATI**
 via Amos Ronchei, 2 - 43036 - Fidenza -
 tel. 0524/83738 - fax 0524/528558 - E-mail : studio.ciati@virgilio.it