



PROSPETTO OVEST




PROSPETTO NORD




PROSPETTO EST



PROSPETTO SUD

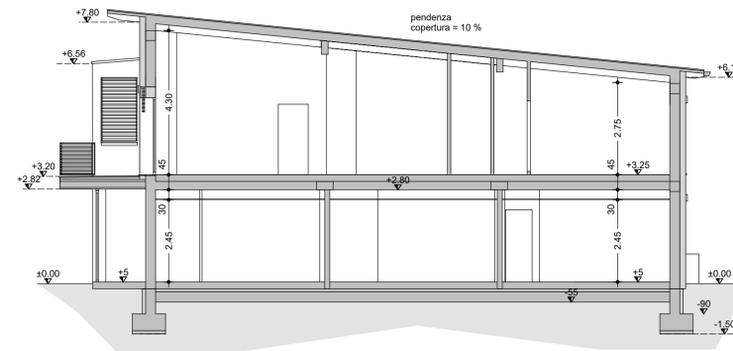


SEZIONE A - A

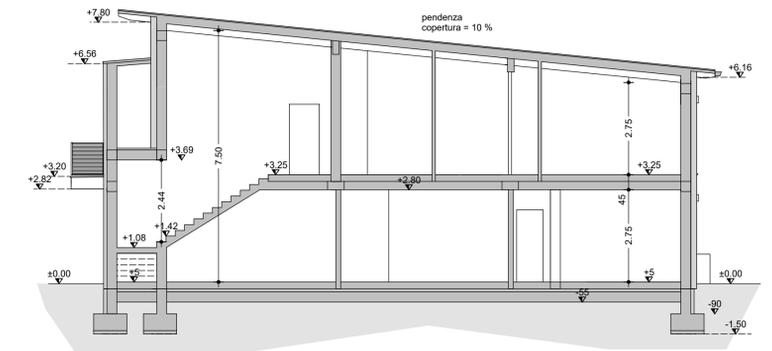

SEZIONE B - B




SEZIONE C - C

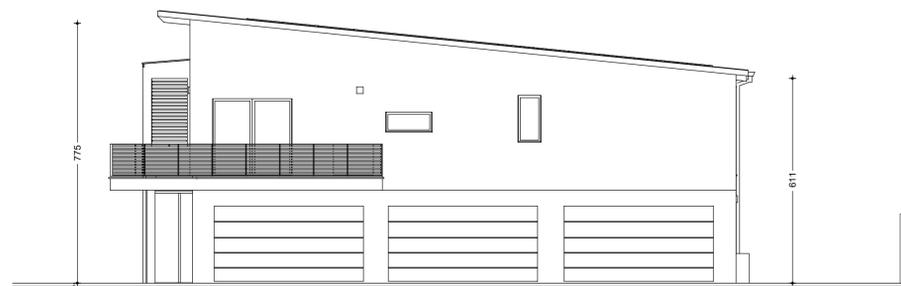

hm = 6,88 ml  
PROSPETTO OVEST




hm = 7,75 ml  
PROSPETTO NORD

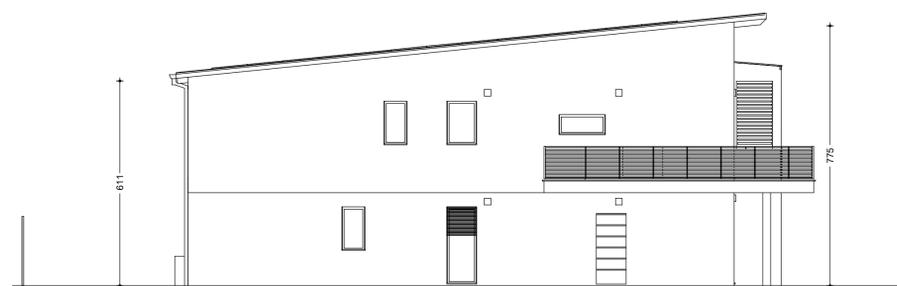

hm = 6,88 ml  
PROSPETTO EST

h media = 27,62/4 = 6,90 ml < 14,50 ml

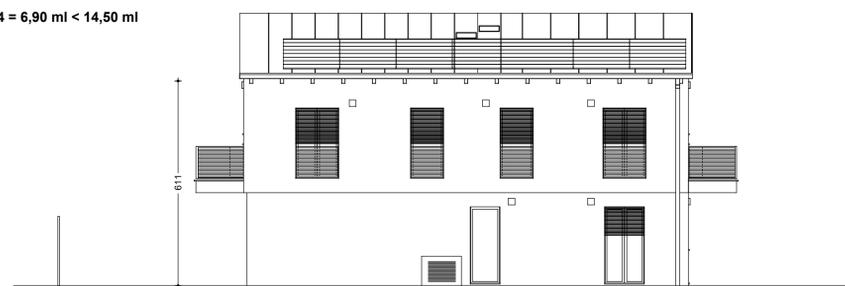

hm = 6,11 ml  
PROSPETTO SUD

PROVINCIA DI PIACENZA  
COMUNE DI FIORENZUOLA D'ARDA  
LOTTIZZAZIONE DORDONI 3  
LOTTO 2

PROGETTO DI EDIFICIO TRIFAMILIARE

LOTTO N. 2 - LOTTIZZAZIONE DORDONI 3

COMMITTENTE:  
MAROCCHI S.R.L.  
via Peracchi, 41/a  
Fontanellato - Parma

PROGETTO  
Arch. Roberta Stocchetti  
viale Matteotti, 76  
Fiorenzuola D'Arda  
Arch. Roberto Ciati  
Ing. Franco Ciati  
via Amos Ronchei n. 2  
43036 - Fidenza

TAV. 3

prospetti - sezioni  
verifica altezza media

scala 1: 100

data: 20/11/2023



STUDIO  
CIATI

Architetto Roberto Ciati  
Ingegnere Franco Ciati

STUDIO ASSOCIATO DI ARCHITETTURA  
E INGEGNERIA CIATI  
via Amos Ronchei, 2 - 43036 - Fidenza -  
tel. 0524/83738 - fax 0524/528558 - E-mail : studio.ciati@virgilio.it